


AUSGEWÄHLTE PFLANZEN

Sorte	Deutscher Name	Höhe	Blütezeit	Farbe
<i>Aconitum lamarckii</i>	Eisenhut	100-120 cm	VI-VII	Blüte hellgelb
<i>Aruncus dioicus</i>	Geißbart	150 cm	VI-VII	Blüten cremeweiß in Rispen
<i>Astrantia major</i> 'Sunningdale Variegated'	Sterndolde	30/60 cm	V-VIII	Blüte rosa, Laub gelblich-grün panaschiert
<i>Bergenia</i> 'Nebellicht'	Bergenie	50 cm	IV-V	Blüten weiß, im Verblühen zartrosa
<i>Cimicifuga simplex</i> 'Armleuchter'	Oktober-Silberkerze	140 cm	IX-X	Blüten weiß, in verzweigten Kerzen, Laub doppelt gefiedert
<i>Hakonechloa macra</i> 'Aureola'	Japanwaldgras	30-60 cm	VII-VIII	Blütenähren grünlich-gelb, Blätter gelbgrün gestreift, mit Bronzeton
<i>Helleborus argutifolius</i> (<i>H. lividus</i> ssp. <i>corsicus</i>)	Korsische Nieswurz	60 cm	III-IV	Blüte gelblichgrün, glockig, nickend; Blätter dreiteilig, ledrig, spitz gesägt
<i>Hemerocallis</i> 'Suzie Wong'	Taglilie	80 cm	VI-VII	Blüte grünlich-gelb
<i>Hosta sieboldiana</i> 'Frances Williams'	Blaue Gelbrand-Funkie	70 cm	VI-VIII	Blüte hellviolett fast weiß, Laub graublau gelbrandig, gerunzelt
<i>Hosta ventricosa</i> 'Aureomarginata'	Glocken-Funkie	60 cm	VII	Blüten violett, Laub gelb gerandet, Rand leicht gewellt
<i>Hosta</i> 'Wide Brim'	Funkie	40-70 cm	VI-VII	Blüte hellviolett, Blätter groß, herzförmig-rund, blaugrün, Rand cremefarben bis golden
<i>Hypericum androsaemum</i>	Mannsblut	80-100 cm	VI - VIII	Blüte goldgelb, schalenförmig, Früchte rot, später schwarz, kugelig, Blätter eirund-länglich
<i>Ilex aquifolium</i> 'Argentea Marginata'	Weißbunte Stechpalme	10-12 m	V-VI	Laub eiförmig, dornig gezähnt, immergrün, weiß gerandet, Früchte leuchtend rot, giftig
<i>Paeonia lactiflora</i> 'Couronne d'Or'	Pfingstrose	100 cm	V-VI	Blüte weiß
<i>Veronicastrum virginicum</i> 'Album'	Kandelaber-Ehrenpreis	100 cm	VII-IX	Blüten weiß in schmalen Trauben, Blätter lanzettlich, feingesägt, in Quirlen

LAGE IM BOTANISCHEN OBSTGARTEN

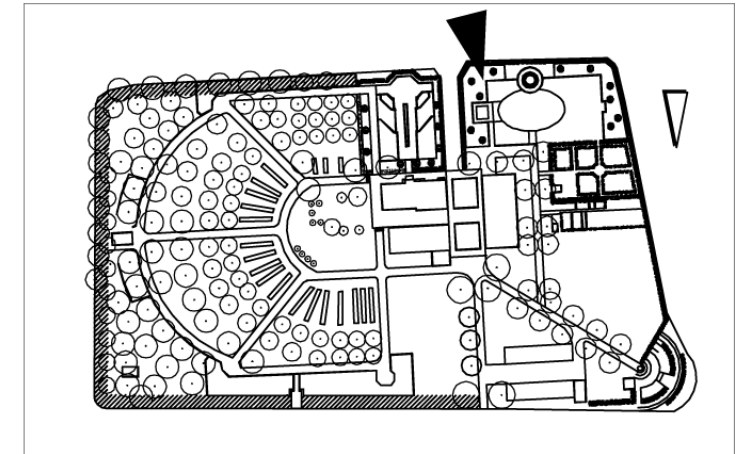

PLANUNGSDIEE

Die zwei Flächengruppen beidseitig des Ovals in der Mitte des Buchenhains sind in der Gestaltung aufeinander bezogen. Die Pflanzen sind in einem Gradienten entsprechend der unterschiedlichen Lichtsituation ausgewählt. Während auf die westliche Hälfte am Morgen die Sonne scheint, bekommen die Beete in der östlichen Hälfte um die historische Gartenlaube Abendsonne.

Die östliche Hälfte des Buchenhains wird von der historischen Gartenlaube bestimmt. Die Beetpaare nördlich und südlich der Laube haben jeweils eine spiegelbildliche Flächenaufteilung.


Nördlich der Laube dominieren Blöcke von Mannsblut und Kandelaber-Ehrenpreis. Um sie sind Nieswurz, Sterndolde, Eisenhut und Herbst-Anemone flächig gruppiert.

Südlich der Laube wachsen um die Rosenblöcke in der Mitte der beiden Flächen sonnenliebende Arten wie Pfingstrosen, Steppen-Iris, Lilien, Taglilien, Weißer Purpur-Sonnenhut und Myrtenaster.

Die Fläche vor der Hecke ist mit schattenvertragenden Stauden bepflanzt. Bergenie, verschiedene Funkien, Flaumfeder-Filigranfarne und Japanwaldgras bestimmen vor allem mit ihrem Blattwerk das Bild. Die in Blöcken gepflanzte Weißbunte Stechpalme setzt auch im Winter Akzente mit immergrünem Laub und roten Beeren.

Blütenschmuck bieten hier nach Schneeglöckchen, Strahlen-Anemone und Hasenglöckchen unter anderem Sterndolde, Wald-Geißbart, Herbst-Anemone und Oktober-Silberkerze. Unter den Bäumen wächst Salomonssiegel in grüner und weiß gerandeter Form.

PLANSKIZZE IN VEREINFACHTER DARSTELLUNG

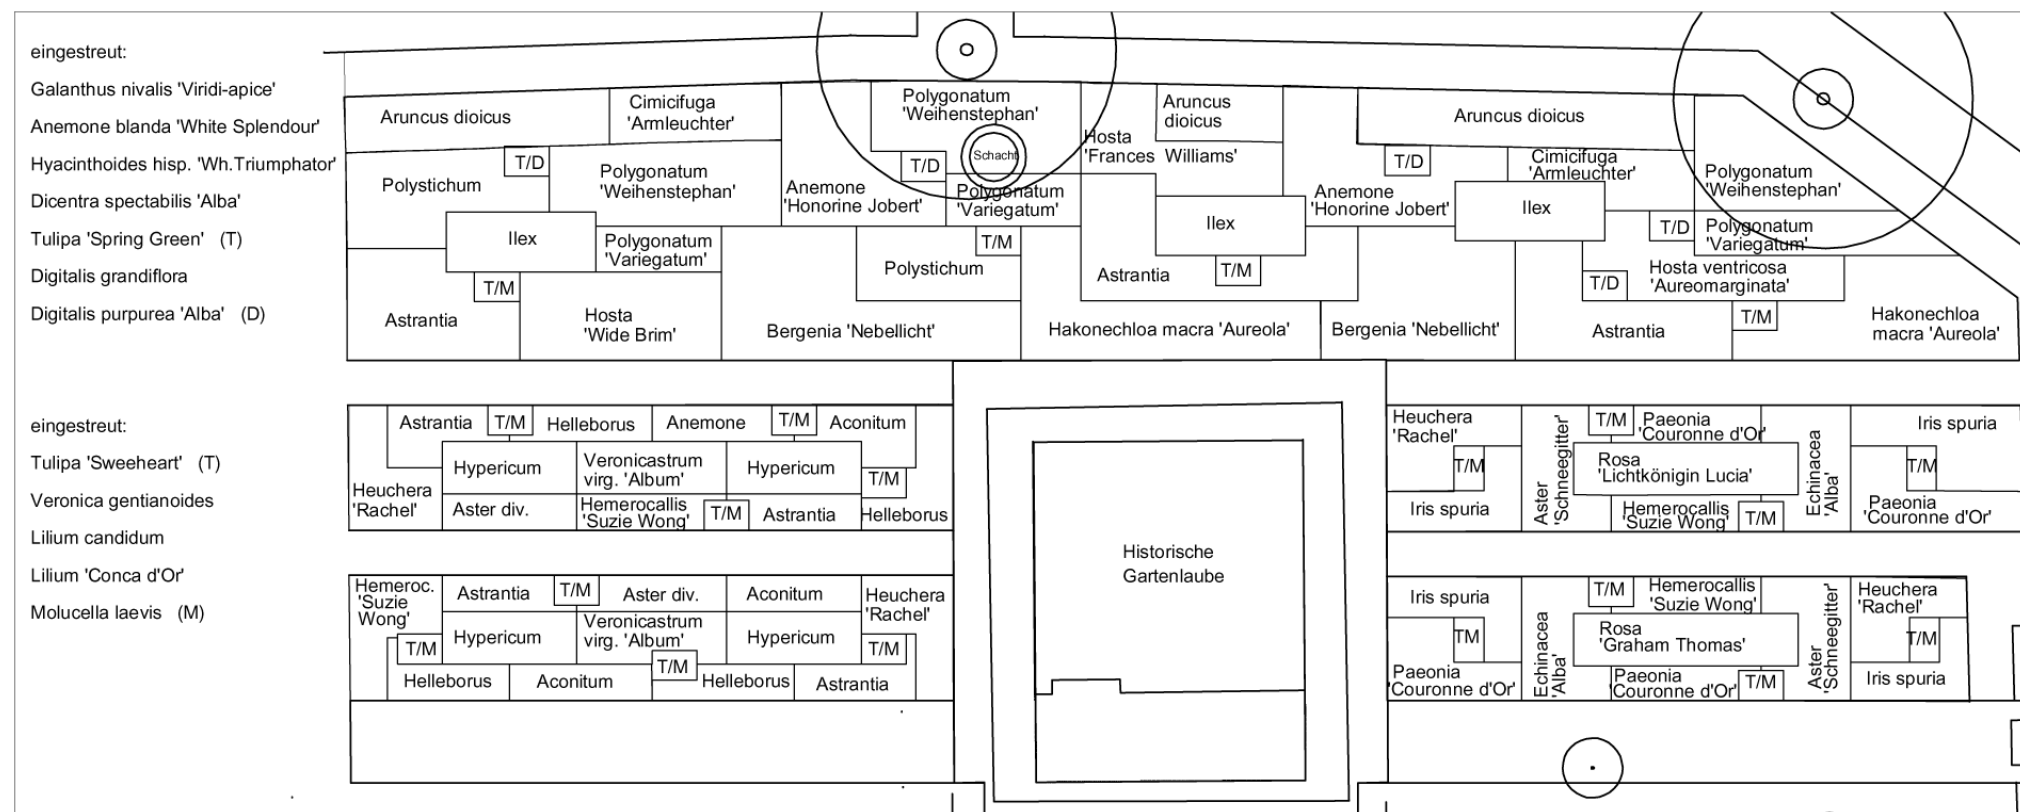

PFLANZPLANUNG NACHHALTIGER STADTPARKS: BOTANISCHER OBSTGARTEN HEILBRONN - Beete "Buchenhain Ost"