AUSGEWÄHLTE PFLANZEN

Sorte	Deutscher Name	Höhe	Blütezeit	Farbe
Photinia fraseri 'Red Robin'	Glanzmispel	300 cm	V-VI	Blüten weiß in Schirmrispen, Früchte rot, Blätter ledrig, glänzend grün, immergrün, Austrieb leuchtend rot
Achillea millefolium 'Lilac Beauty'	Schafgarbe	60 cm	VI-IX	Blüten hellviolett, Blätter fiederschnittig
Alcea rosea 'Nigra'	Stockrose	180 cm	VI-IX	Blüte schwarzrot samtig, einfach
Aster pyrenaeus 'Lutetia'	Berg-Aster	60 cm	VIII-IX	Blütenköpfe hell lila
Echinacea purpurea 'Alba'	Sonnenhut	60 cm	VII - IX	Blüten weiß mit grünlichem Schimmer
Foeniculum vulgare 'Atropurpureum'	Bronze-Fenchel	100-150 cm	VII-VIII	Blüten gelb-grün, Blätter feingliederig, bräunlich-grün
Geranium renardii 'Philipe Vapelle'	Kaukasus-Storchschnabel	30 cm	VI	Blüten hellviolett, dunkel violettfarbene Aderung, Blätter graurün, feinrunzelig, rundlich gelappt
Heuchera 'Plum Pudding'	Purpurglöckchen	30-70 cm	VI-VIII	Blüten milchweiß, Blätter oberseits violettschwarz
Iris Sibirica-Grp. 'Ruffled Velvet'	Sibirische Wiesen-Iris	60 cm	VI	Blüten dunkelviolett, samtig, im Schlund gefleckt
Lavandula angustifolia 'Siesta'	Lavendel	30 cm	VII-VIII	Blüten dunkel violettblau, Blätter lanzettlich, graufilzig, Halbstrauch
Lavandula angustifolia 'Grappenhall'	Lavendel	70 cm	VII-VIII	Blüten blauviolett, stark wachsend, Blätter lanzettlich, graufilzig, Halbstrauch
Linaria purpurea 'Peachy'	Leinkraut	30/40 cm	VI-VIII	Blüten ockerfarben, rötliche Lippe
Papaver orientale 'Pattys Plum'	Türken-Mohn	70 cm	V-VII	Blüte violettrosa, Blätter weich, rauh behaart
Sedum spectabile 'Purple Emperor'	Fetthenne	30/40 cm	VIII-IX	Blüten rosa, in Dolden, Laub schwarzrot
Stachys lanata 'Cotton Boll'	Woll-Ziest	40-80 cm	VII-VIII	Blüten weiß in Quirlen, Blätter grauweiß, wintergrün, oval

PLANSKIZZE IN VEREINFACHTER DARSTELLUNG

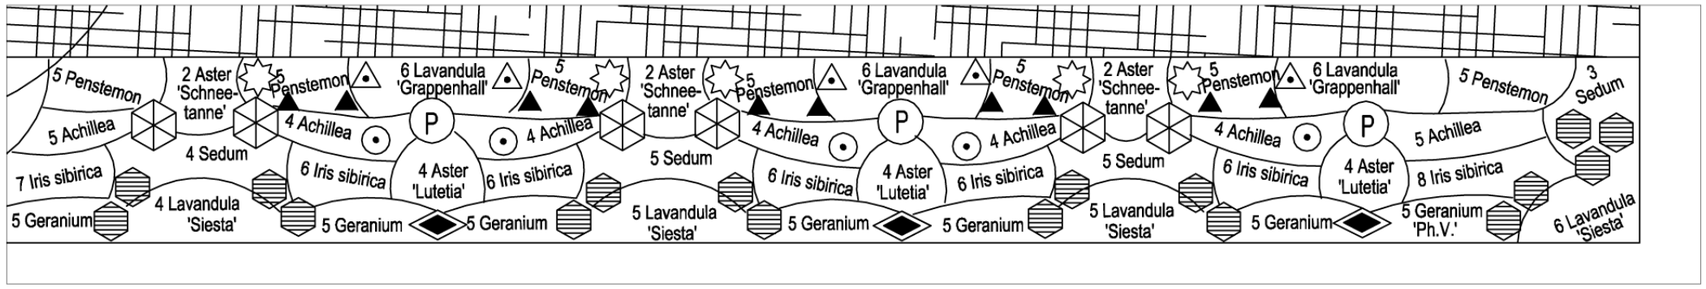

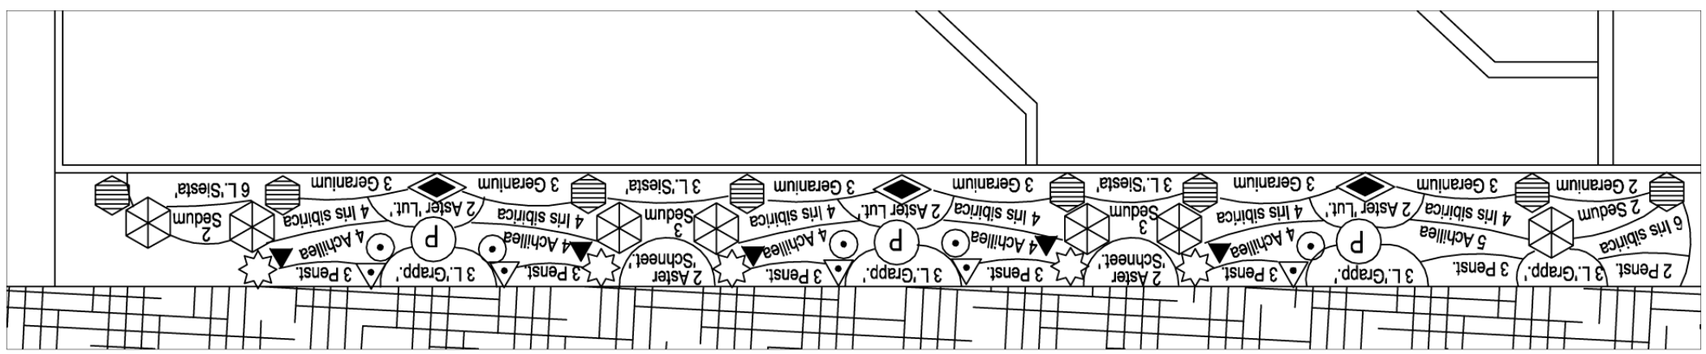

LAGE IM BOTANISCHEN OBSTGARTEN

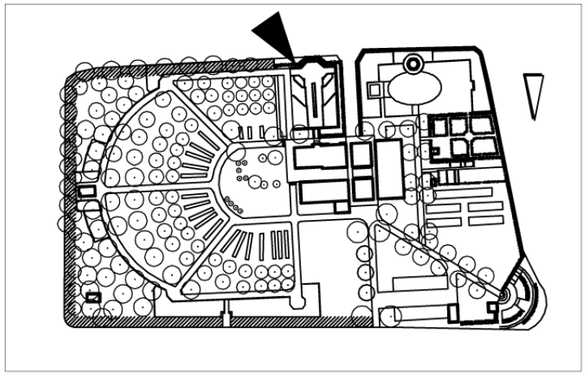

PLANUNGSIDEE

Das Gartenthema wird vom schmalen Wasserbecken und dem Gartenpavillon mit seinen maurisch wirkenden Verzierungen vorgegeben, der am Kopf des Gartenzimmers steht. Feine Pflasterstreifen gliedern dekorativ die zentrale Rasenfläche.

Die zwei gegenüberliegenden Pflanzsstreifen an den Längsseiten des Gartenzimmers wurden symmetrisch zueinander mit rhythmisch sich wiederholenden Staudengruppen bepflanzt und greifen das Thema des Gartens auf. Die Beete an den Schmalseiten des Gartens sind zurückhaltender in ihrer Ausstrahlung.

Die Gliederung der schmalen Beete geben die Hochstämmchen der Glanzmispel 'Red Robin' vor, die durch ihren leuchtend roten Austrieb faszinieren. Umgeben sind sie von wärmeliebenden Stauden mit weitgehend mediterranem Charakter.

Unter den Blütenfarben dominiert das Pflaumenblau von Wiesen-Iris, Stockrose, Lavendel und Türkischem Mohn. Der dunkle Ton wird mit dem Laub von Purpurglöckchen, Bartfaden und Fetthenne aufgegriffen.

Als Kontrast dazu leuchtet das silbrige Grau des nadelförmigen Lavendellaubs und der wollig weichen Blätter des Woll-Ziests. Graue Tönung findet sich auch in den Blättern des Kaukasus-Storchschnabel und der Wiesen-Iris.

Violettschattierungen in den Blüten von Schafgarbe, Storchschnabel und Astern runden das Bild harmonisch ab. Die kleinen Blüten von Purpurglöckchen, Bartfaden, Leinkraut und Myrten-Aster setzen helle Tupfer, leuchtende Hingucker sind die auffälligen Köpfe des weißen Sonnenhuts.

PFLANZPLANUNG NACHHALTIGER STADTPARKS: BOTANISCHER OBSTGARTEN HEILBRONN - Beete "Maurischer Garten"

STADT HEILBRONN GRÜNFLÄCHENAMT in Zusammenarbeit mit CHRISTINE OREL + TEAM LANDSCHAFTSARCHITEKTUR AURACHTAL 17.01.2008